

DELIMITACIÓN	
	LÍMITE DE SUELO URBANO
	LÍMITE DE SUELO URBANIZABLE
	LÍMITE DE ÁREA DE REPARTO
	LÍMITE DE SECTOR
	LÍNEA DE SERVIDUMBRE AUTOVIA
	LÍNEA DE EDIFICACIÓN A-31 Y C.V. L-6
	LÍNEA SERVIDUMBRE FERROCARRIL
	LÍNEA EDIFICACIÓN FERROCARRIL
	LÍNEA PROTECCIÓN FERROCARRIL
	LÍNEA PROTECCIÓN CEMENTERIO

SISTEMAS LOCALES	
	SISTEMA LOCAL VIARIO Nº K DEL ÁREA DE REPARTO I (TODO EXCEPTO EL GENERAL, INDICADO EN EL PLANO 4.4)
	SISTEMA LOCAL DE ESPACIOS LIBRES Y Z.VERDES Nº K DEL ÁREA DE REPARTO I
	SISTEMA LOCAL DE EQUIPAMIENTO Nº K DEL ÁREA DE REPARTO I

NORMAS ZONALES: USOS PORMENORIZADOS	
	RESIDENCIAL VIVIENDA UNIFAMILIAR
	RESIDENCIAL VIVIENDA UNIFAMILIAR ADOSADA
	RESIDENCIAL VIVIENDA UNIFAMILIAR AISLADA
	RESIDENCIAL MANZANA CERRADA
	TERCIARIO COMERCIAL Y HOTELERO
	INDUSTRIAL ALMACENAJE Y PRODUCTIVO
	DOTACIONAL EQUIPAMENTOS
	DOTACIONAL ZONAS VERDES
	ACTUACIÓN EN RÉGIMEN TRANSITORIO

ALINEACIONES	
	ALINEACIÓN CONSTRUCCIÓN FUERA DE ORDENACIÓN




EXCMO. AYUNTAMIENTO DE LA GINETA

CONSULTOR: IVA LEYING

AUTOR DEL PROYECTO: JAVIER PRADEN CAÑABO INGENIERO DE CARROS, CAÑALES Y PUERTOS

PLAN DE ORDENACIÓN MUNICIPAL

SUSTITUYE A:	ESCALA:	FECHA:	DESIGNACIÓN:	Nº
SUSTITUIDO POR:	1:2000	OCTUBRE 2009	SUELO URBANIZABLE. ORDENACIÓN DETALLADA. CALIFICACIÓN DE USOS PORMENORIZADOS. SISTEMAS LOCALES, ALINEACIONES Y PASANTES.	4,8.
				HOJA: 02 DE 05

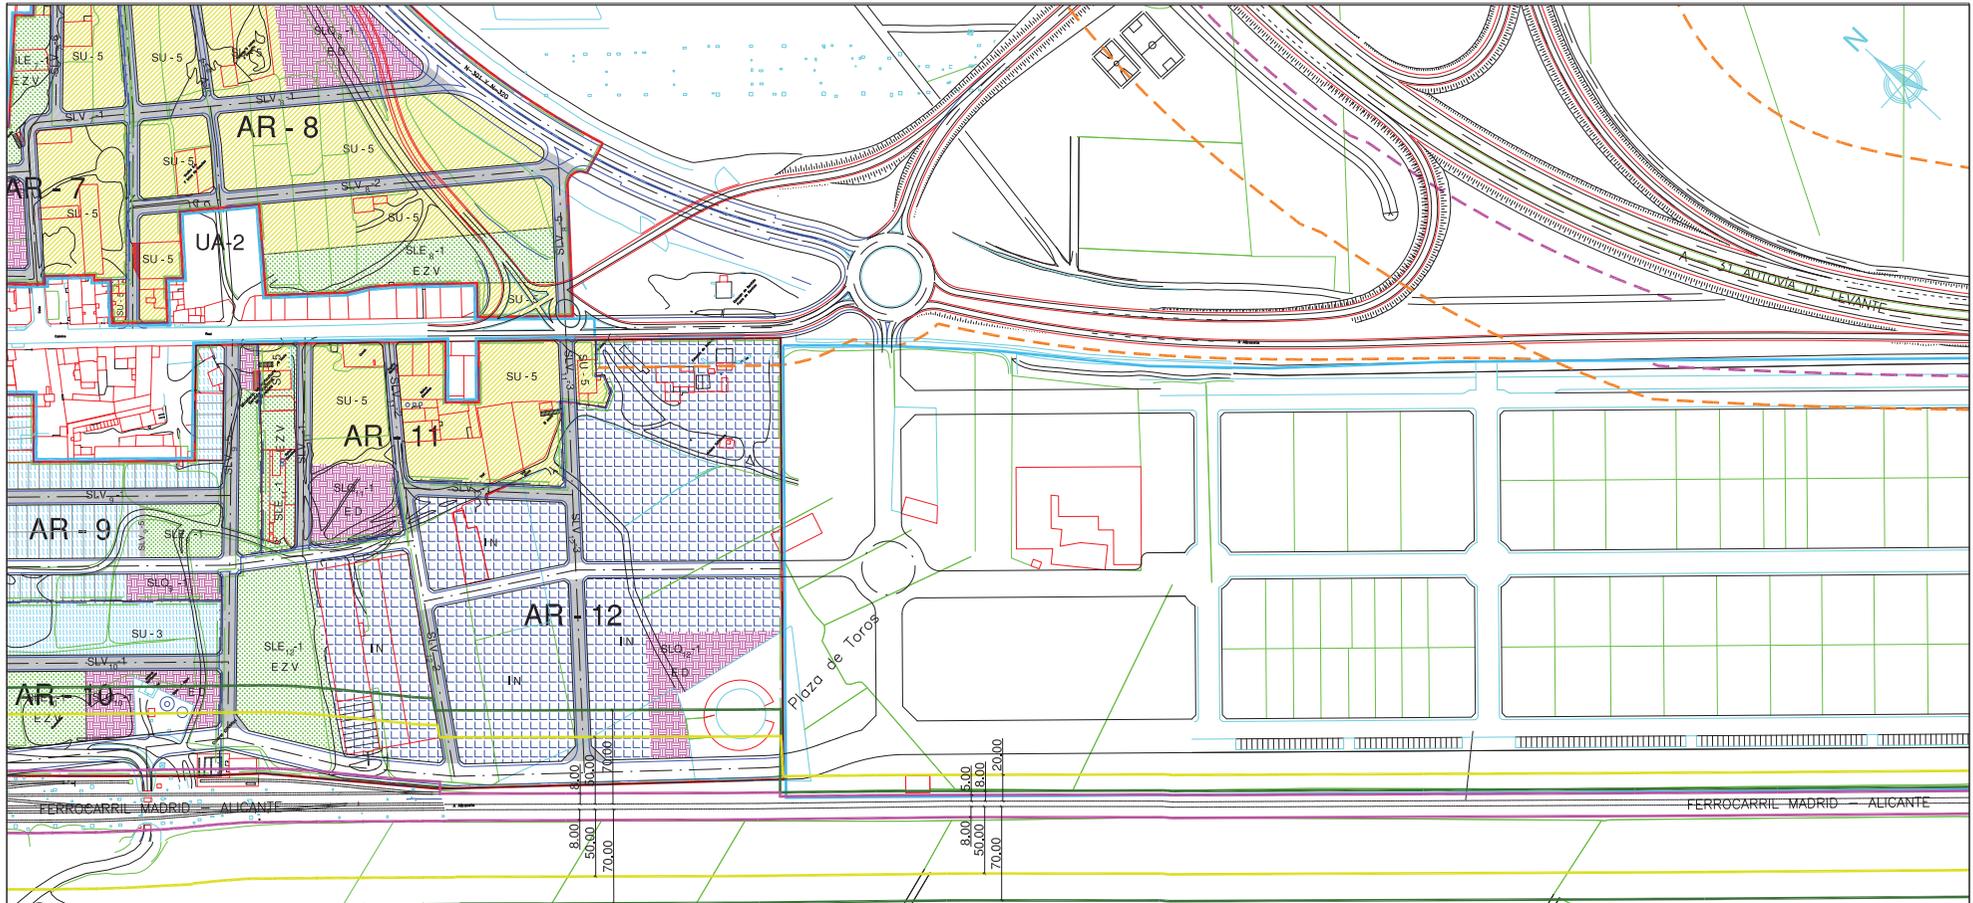


DELIMITACIÓN	
	LÍMITE DE SUELO URBANO
	LÍMITE DE SUELO URBANIZABLE
	LÍMITE DE ÁREA DE REPARTO
	LÍMITE DE SECTOR
	LÍNEA DE SERVIDUMBRE AUTOVIA
	LÍNEA DE EDIFICACIÓN AUTOVIA
	LÍNEA SERVIDUMBRE FERROCARRIL
	LÍNEA EDIFICACIÓN FERROCARRIL
	LÍNEA PROTECCIÓN FERROCARRIL
	LÍNEA PROTECCIÓN CEMENTERIO

NORMAS ZONALES: USOS PORMENORIZADOS	
	RESIDENCIAL VIVIENDA UNIFAMILIAR
	RESIDENCIAL VIVIENDA UNIFAMILIAR ADOSADA
	RESIDENCIAL VIVIENDA UNIFAMILIAR ASLADA
	RESIDENCIAL MANZANA CERRADA
	TERCIARIO COMERCIAL Y HOTELERO
	INDUSTRIAL ALMACENAJE Y PRODUCTIVO
	DOTACIONAL EQUIPAMENTOS
	DOTACIONAL ZONAS VERDES
	ACTUACIÓN EN RÉGIMEN TRANSITORIO

SISTEMAS LOCALES	
	SISTEMA LOCAL VIARIO Nº K DEL ÁREA DE REPARTO I <small>(TODOS EXCEPTO EL GENERAL, INDICADO EN EL PLANO 4.4)</small>
	SISTEMA LOCAL DE ESPACIOS LIBRES Y Z.VERDES Nº K DEL ÁREA DE REPARTO I
	SISTEMA LOCAL DE EQUIPAMIENTO Nº K DEL ÁREA DE REPARTO I

ALINEACIONES	
	ALINEACIÓN CONSTRUCCIÓN FUERA DE ORDENACIÓN

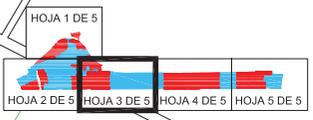

EXCMO. AYUNTAMIENTO DE LA GINETA

CONSULTOR:
IVA LEYING

AUTOR DEL PROYECTO:
JAVIER PRÁDAS CARRÉS
INGENIERO DE CARRETERAS Y PUERTOS

PLAN DE ORDENACIÓN MUNICIPAL


SUSTITUYE A:
SUSTITUIDO POR:

ESCALA:
1:2000

FECHA:
OCTUBRE 2009

DESIGNACIÓN:
SUELO URBANIZABLE,
ORDENACION DETALLADA,
CALIFICACION DE USOS PORMENORIZADOS,
SISTEMAS LOCALES, ALINEACIONES Y RASANTES.

Nº 4.8.
HOJA: 03 DE 05

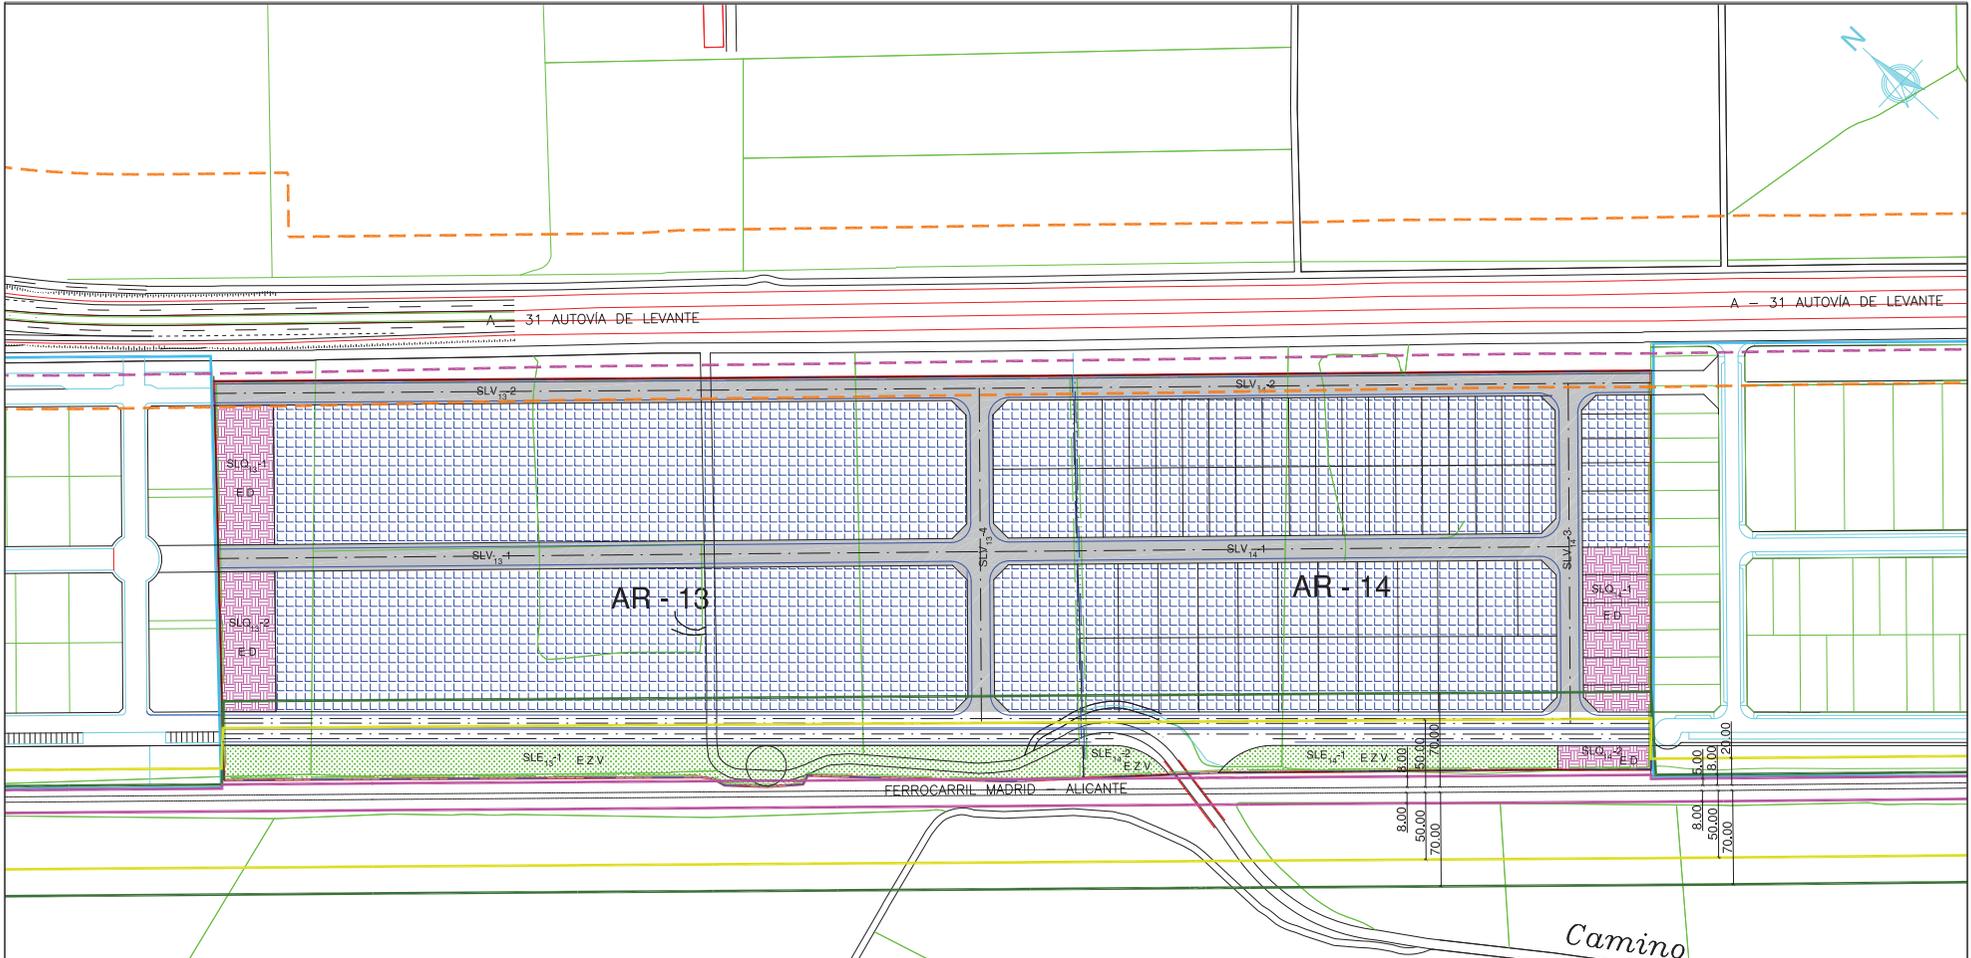


DELIMITACIÓN	
	LÍMITE DE SUELO URBANO
	LÍMITE DE SUELO URBANIZABLE
	LÍMITE DE ÁREA DE REPARTO
	LÍMITE DE SECTOR
	LÍNEA DE SERVIDUMBRE AUTOVÍA
	LÍNEA DE EDIFICACIÓN AUTOVÍA
	LÍNEA SERVIDUMBRE FERROCARRIL
	LÍNEA EDIFICACIÓN FERROCARRIL
	LÍNEA PROTECCIÓN FERROCARRIL
	LÍNEA PROTECCIÓN CEMENTERIO

SISTEMAS LOCALES	
	SISTEMA LOCAL VIARIO Nº K DEL ÁREA DE REPARTO I (TODO EXCEPTO EL GENERAL INDICADO EN EL PLANO 4.4)
	SISTEMA LOCAL DE ESPACIOS LIBRES Y Z.VERDES Nº K DEL ÁREA DE REPARTO I
	SISTEMA LOCAL DE EQUIPAMIENTO Nº K DEL ÁREA DE REPARTO I

NORMAS ZONALES: USOS PORMENORIZADOS	
	RESIDENCIAL VIVIENDA UNIFAMILIAR
	RESIDENCIAL VIVIENDA UNIFAMILIAR ADOSADA
	RESIDENCIAL VIVIENDA UNIFAMILIAR AISLADA
	RESIDENCIAL MANZANA CERRADA
	TERCIARIO COMERCIAL Y HOTELERO
	INDUSTRIAL ALMACENAJE Y PRODUCTIVO
	DOTACIONAL EQUIPAMENTOS
	DOTACIONAL ZONAS VERDES
	ACTUACIÓN EN RÉGIMEN TRANSITORIO

ALINEACIONES	
	ALINEACIÓN CONSTRUCCIÓN FUERA DE ORDENACIÓN

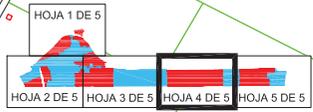

EXCMO. AYUNTAMIENTO DE LA GINETA

CONSULTOR:
IVA LEYING

AUTOR DEL PROYECTO:
JAVIER PRÁDAS CÁMERA
INGENIERO DE CARRETERAS Y PUERTOS

PLAN DE ORDENACIÓN MUNICIPAL


SUSTITUYE A:
SUSTITUIDO POR:

ESCALA:
1:2000

FECHA:
OCTUBRE 2009

DESIGNACIÓN:
SUELO URBANIZABLE.
ORDENACIÓN DETALLADA.
CALIFICACIÓN DE USOS PORMENORIZADOS.
SISTEMAS LOCALES: ALINEACIONES Y RASANTES.

Nº 4.8.
HOJA: 04 DE 05

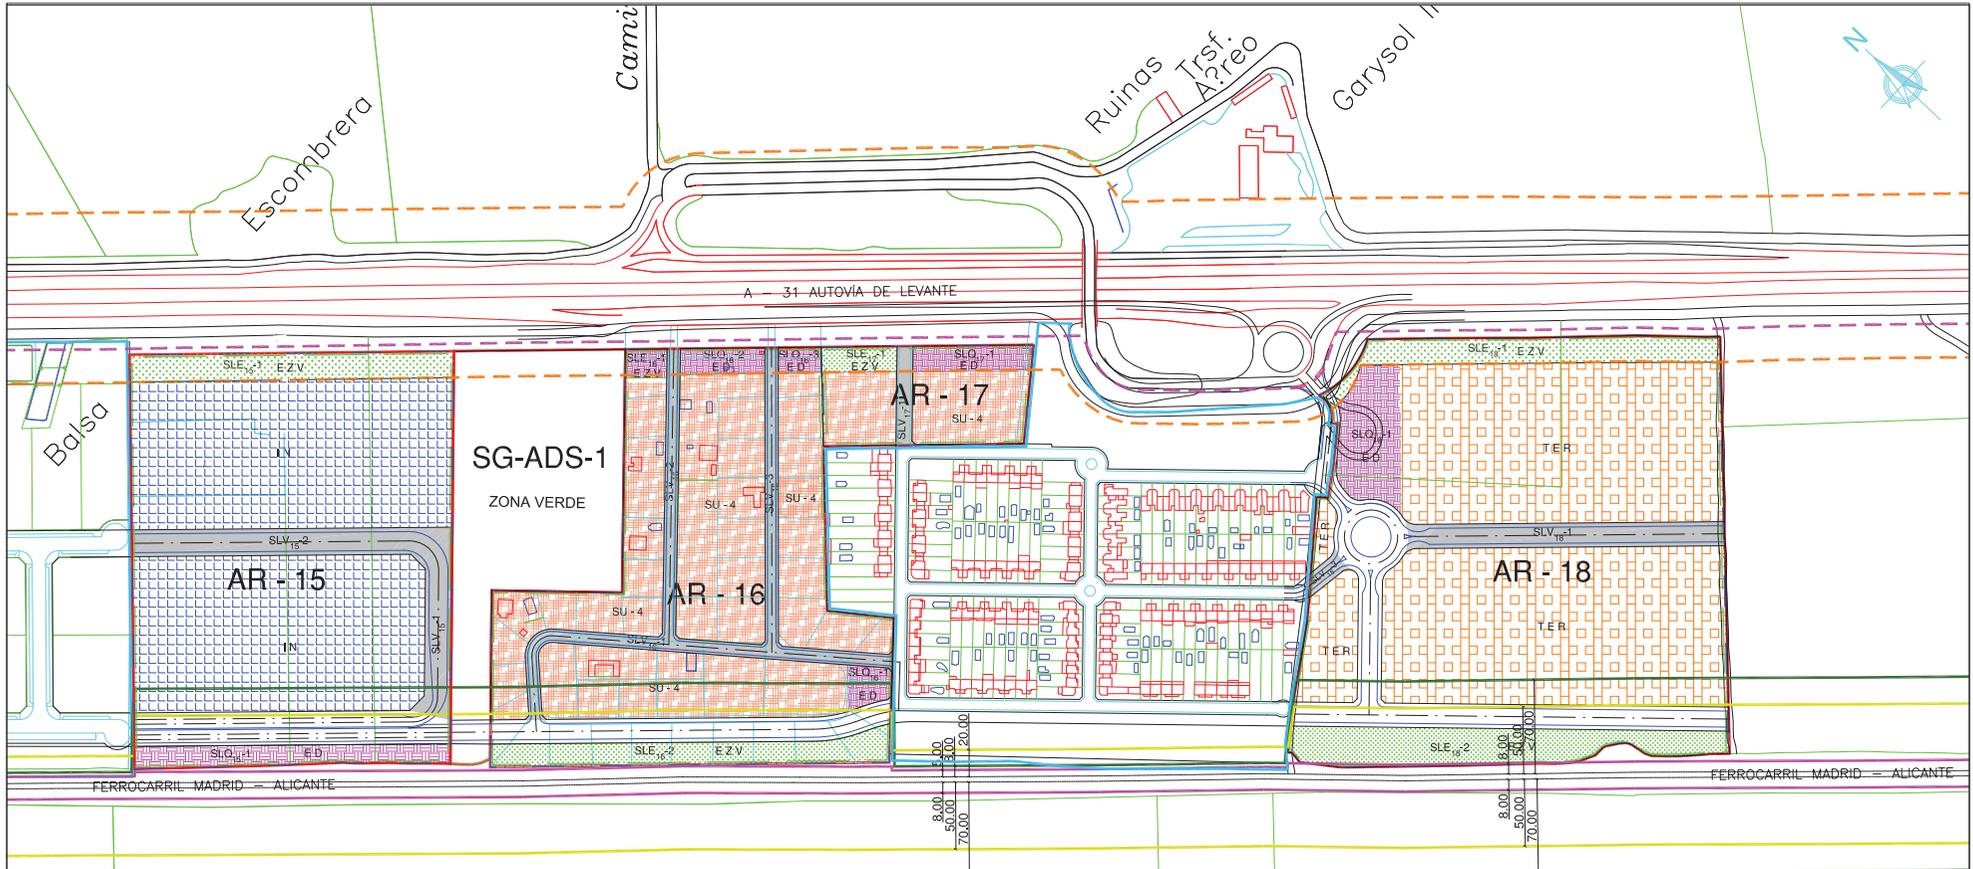


DELIMITACIÓN	
	LÍMITE DE SUELO URBANO
	LÍMITE DE SUELO URBANIZABLE
	LÍMITE DE ÁREA DE REPARTO
	LÍMITE DE SECTOR
	LÍNEA DE SERVIDUMBRE AUTOVIA
	LÍNEA DE EDIFICACIÓN AUTOVIA
	LÍNEA SERVIDUMBRE FERROCARRIL
	LÍNEA EDIFICACIÓN FERROCARRIL
	LÍNEA PROTECCIÓN FERROCARRIL
	LÍNEA PROTECCIÓN CEMENTERIO

SISTEMAS LOCALES	
	SISTEMA LOCAL VIARIO Nº k DEL ÁREA DE REPARTO I <small>(TODOS EXCEPTO EL GENERAL, INDICADO EN EL PLANO 4.4)</small>
	SISTEMA LOCAL DE ESPACIOS LIBRES Y Z. VERDES Nº K DEL ÁREA DE REPARTO I
	SISTEMA LOCAL DE EQUIPAMIENTO Nº k DEL ÁREA DE REPARTO I

NORMAS ZONALES: USOS PORMENORIZADOS	
	RESIDENCIAL VIVIENDA UNIFAMILIAR
	RESIDENCIAL VIVIENDA UNIFAMILIAR ADOSADA
	RESIDENCIAL VIVIENDA UNIFAMILIAR AISLADA
	RESIDENCIAL MANZANA CERRADA
	TERCIARIO COMERCIAL Y HOTELERO
	INDUSTRIAL ALMACENAJE Y PRODUCTIVO
	DOTACIONAL EQUIPAMENTOS
	DOTACIONAL ZONAS VERDES
	ACTUACIÓN EN RÉGIMEN TRANSITORIO

ALINEACIONES	
	ALINEACIÓN CONSTRUCCIÓN FUERA DE ORDENACIÓN

Camino

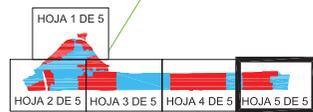

EXCMO. AYUNTAMIENTO DE LA GINETA

CONSULTOR: IVA LEYING

AUTOR DEL PROYECTO: JAVIER PRADEN CAÑABES INGENIERO DE CARRETERAS, CANALES Y PUERTOS

PLAN DE ORDENACIÓN MUNICIPAL

SUSTITUYE A:
SUSTITUIDO POR:

ESCALA: 1:2000

FECHA: OCTUBRE 2009

DESIGNACIÓN: SUELO URBANIZABLE, ORDENACIÓN DETALLADA, CALIFICACIÓN DE USOS PORMENORIZADOS, SISTEMAS LOCALES, ALINEACIONES Y RASANTES.

Nº 4,8.
HOJA: 05 DE 05